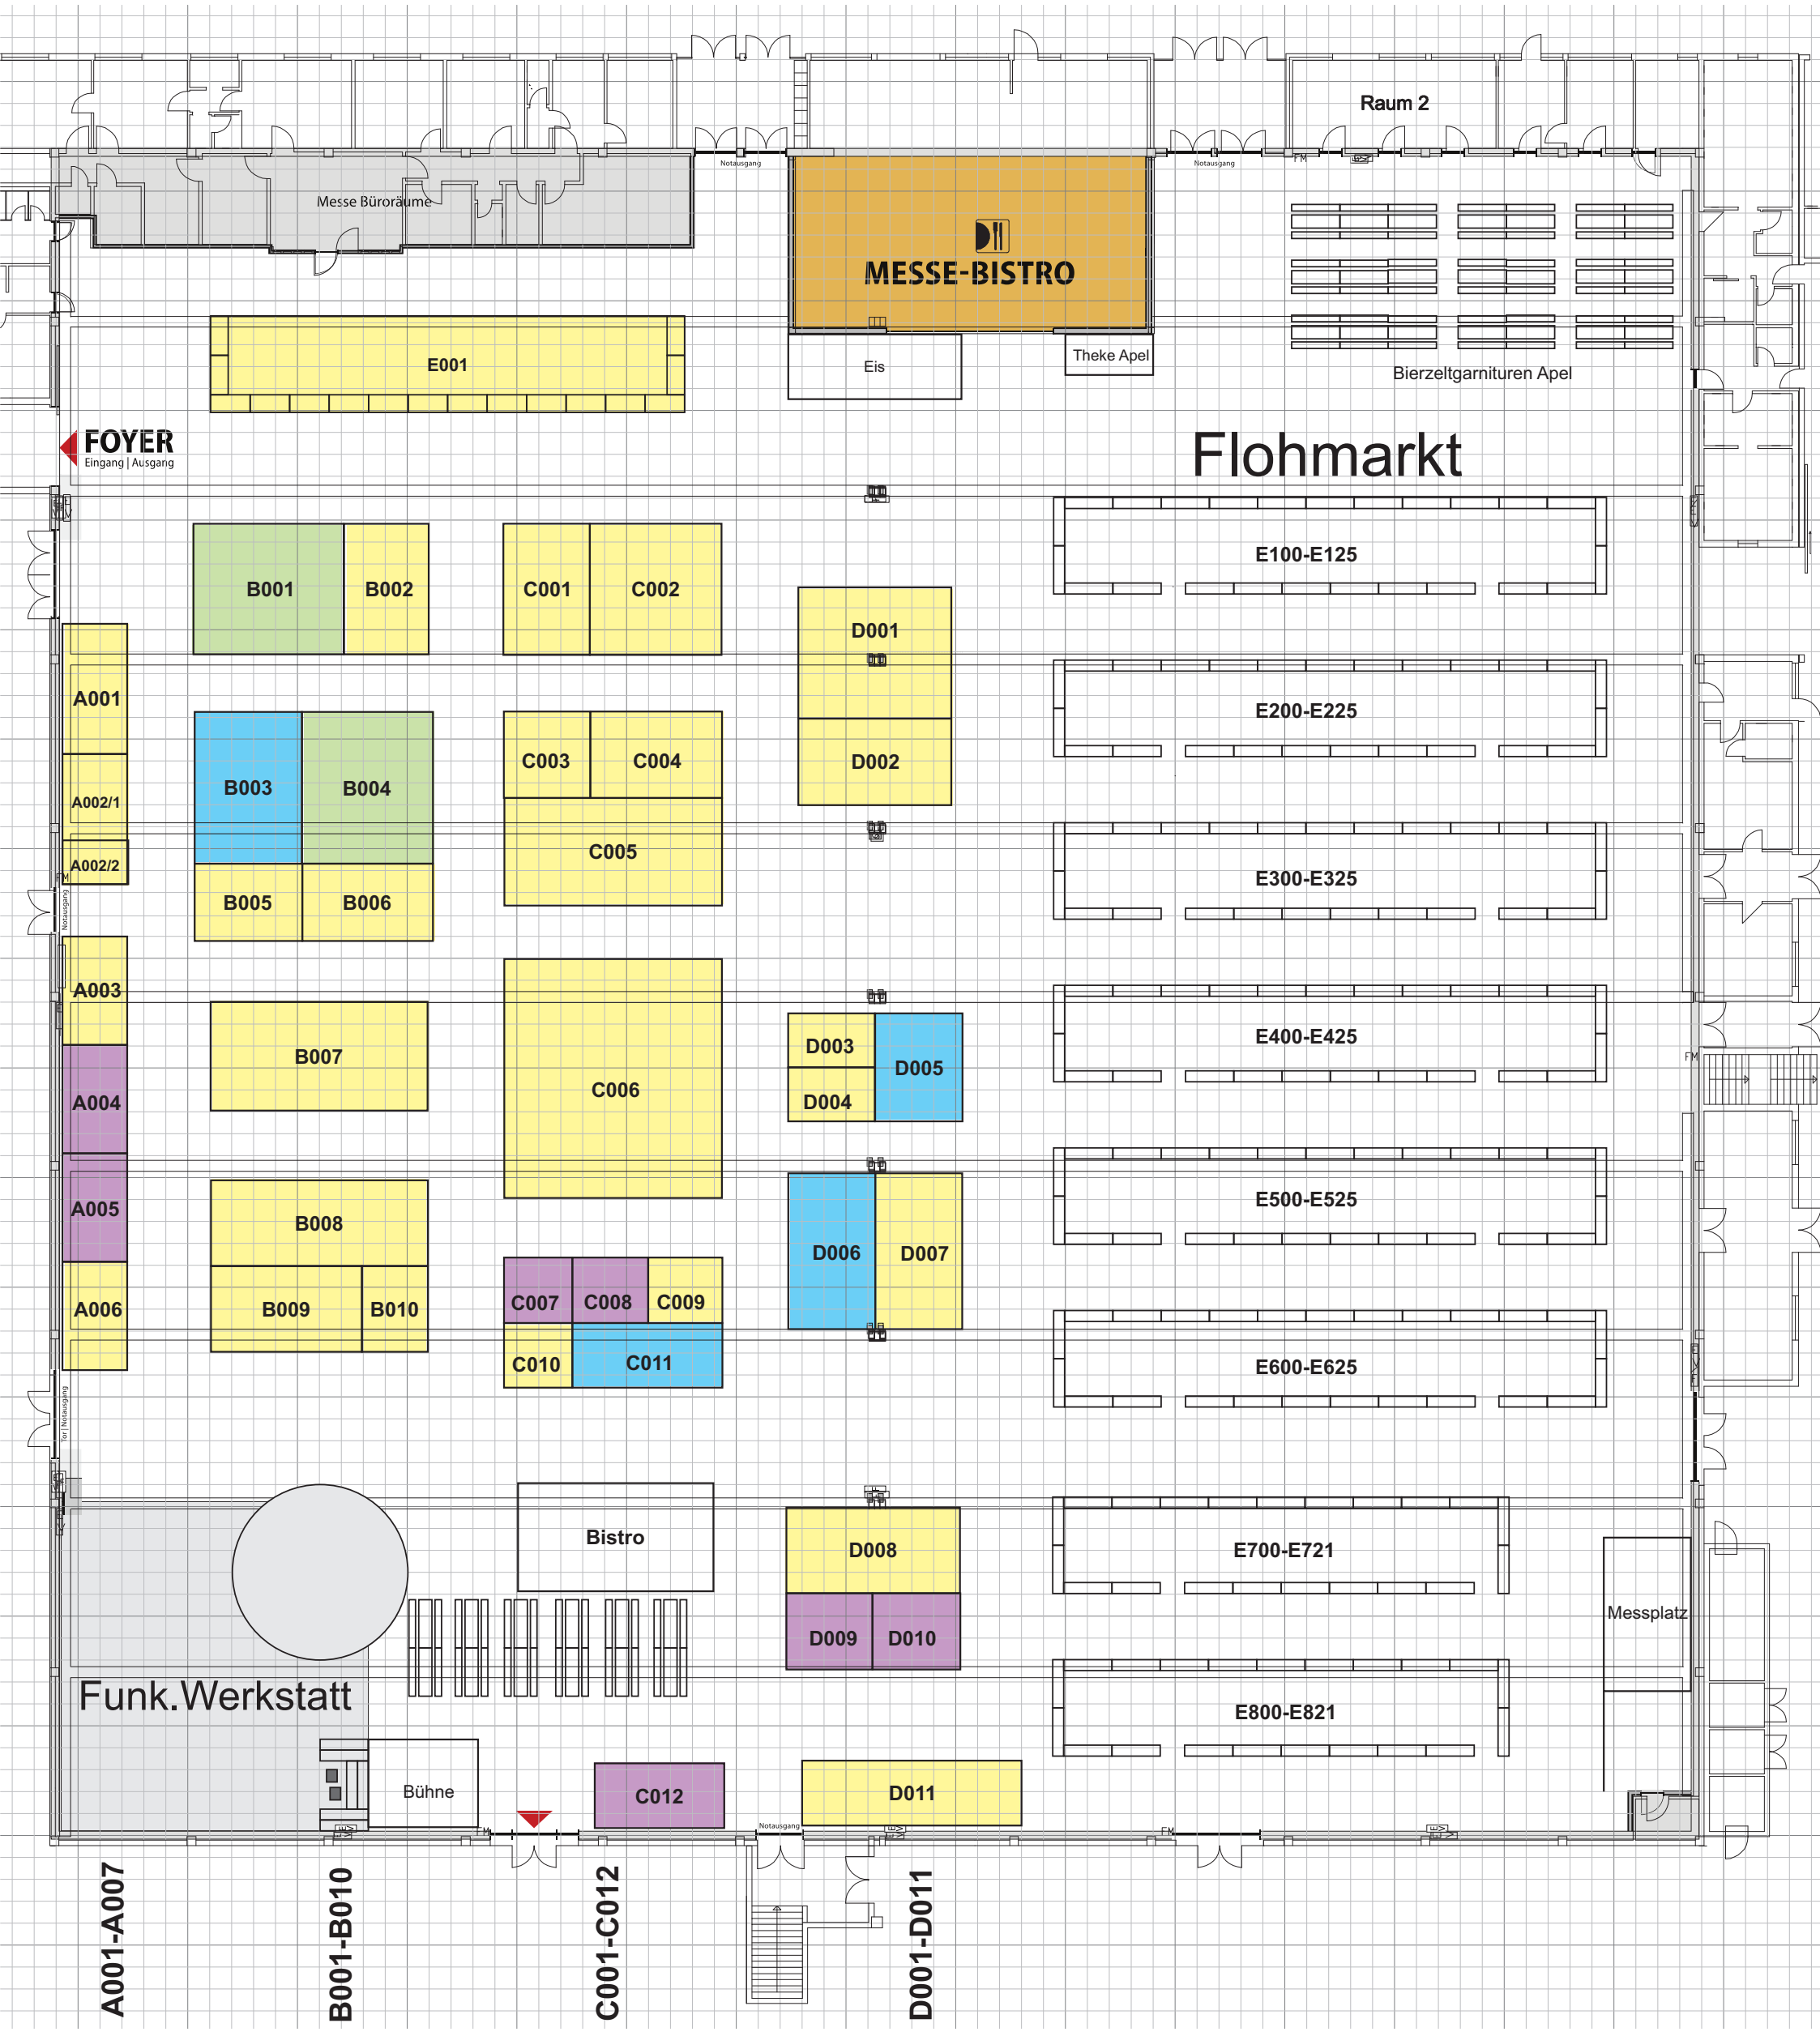
Raum 2
Messe Büroräume
Notausgang
MESSE-BISTRO
Notausgang
FM
E001
Eis
Theke Apel
Bierzeltgarnituren Apel
FOYER
Eingang | Ausgang
Flohmarkt
B001
B002
C001
C002
D001
E100-E125
A001
A002/1
A002/2
B003
B004
C003
C004
C005
D002
E200-E225
B005
B006
E300-E325
A003
B007
C006
D003
D004
D005
E400-E425
A004
A005
B008
D006
D007
E500-E525
A006
B009
B010
C007
C008
C009
C010
C011
E600-E625
Bistro
D008
E700-E721
Messplatz
D009
D010
Funk.Werkstatt
E800-E821
Bühne
C012
D011
Notausgang
FM
A001-A007
B001-B010
C001-C012
D001-D011